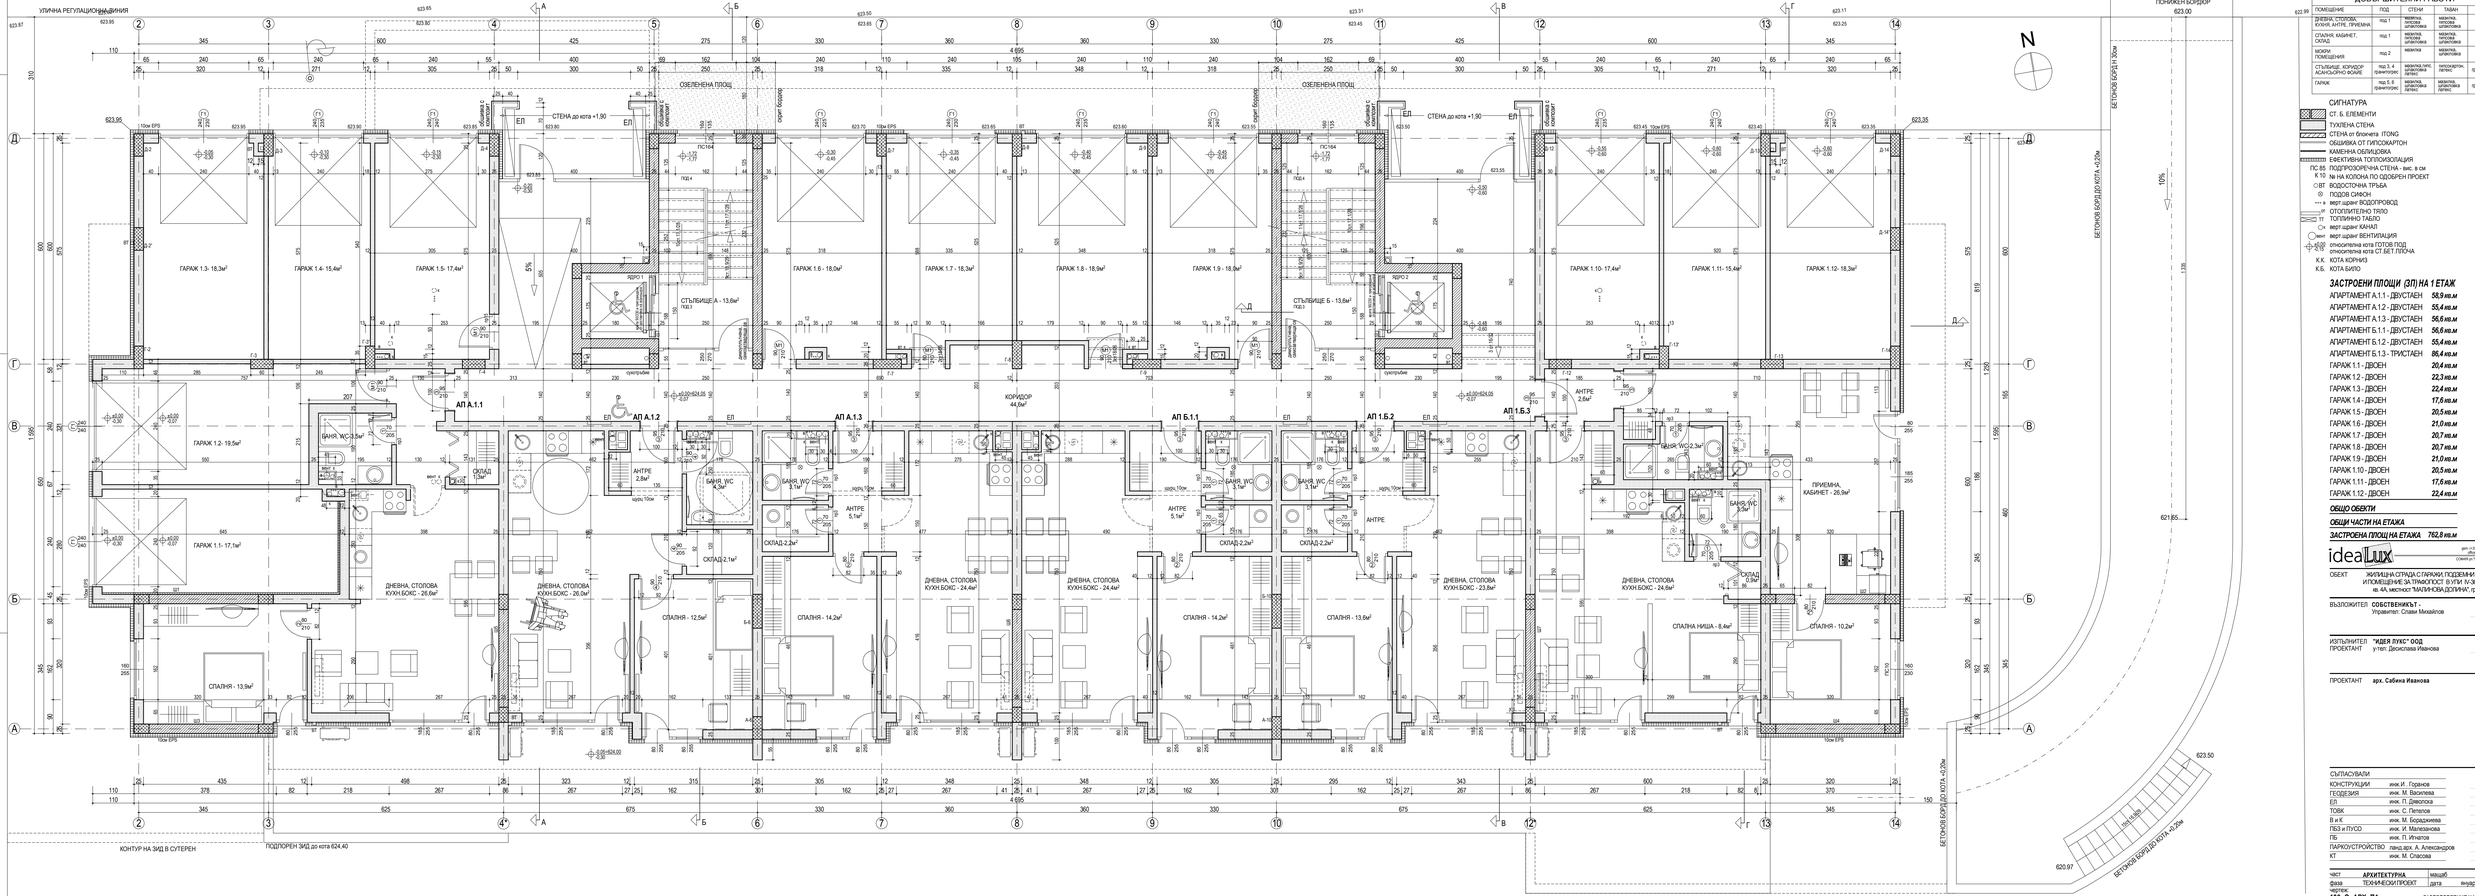



## ДОВЪРШИТЕЛНИ РАБОТИ

| ПОМЕЩЕНИЕ | ПОД | СТЕНИ | ТАВАН | ЦОКЪЛ |
|---|---|---|---|---|
| ДНЕВНА, СТОЛОВА, КУХНЯ, АНТРЕ, ПРИЕМНА | под 1 | МОЗАЙКА, ПИРОВИ ШПАКОВКА | МОЗАЙКА, ПИРОВИ ШПАКОВКА | |
| СПАЛНЯ, КАБИНЕТ, СКЛАД | под 1 | МОЗАЙКА, ПИРОВИ ШПАКОВКА | МОЗАЙКА, ПИРОВИ ШПАКОВКА | |
| МОКРИ ПОМЕЩЕНИЯ | под 2 | МОЗАЙКА | МОЗАЙКА, ШПАКОВАНЕ | |
| СТЪЛБИЩЕ, КОРИДОР АСАНСЬОРНО ХОЛЛЕ | под 3, 4 | МОЗАЙКА,ПИР, ШПАКОВКА, БОЯ | ПЛОСКОПОР, ПИТКС | грамитогрес |
| ГАРАЖ | под 5, 6 (грамитогрес) | МОЗАЙКА, ШПАКОВКА ПИТКС | МОЗАЙКА, ШПАКОВКА ПИТКС | грамитогрес |

### СИГНАТУРА

- СТ. Б. ЕЛЕМЕНТИ
- ТУХЛЕНА СТЕНА
- СТЕНА от блокчета ITONG
- ОБШИВКА ОТ ГИПСОКАРТОН
- КАМЕННА ОБЛИЦОВКА
- ЕКСТЕРИОНА ТОПЛОИЗОЛАЦИЯ
- ПС.85 ПОДПРОЗОРЕЧНА СТЕНА - вис. в см
- К 10 № НА КОЛОНА ПО ОДОБРЕН ПРОЕКТ
- ВТ ВОДОСТОЧНА ТРЪБА
- ПОДОВ СИФОН
- в верт.шранг ВОДОПРОВОД
- ОТОПИТЕЛНО ТЯЛО
- ТТ ТОПЛИННО ТАБЛО
- верт.шранг КАНАЛ
- вент вертшранг ВЕНТИЛАЦИЯ
- ±0.00 относителна кота ГОТОВ ПОД
- 624.00 относителна кота СТ БЕТ ПЛОЧА
- К.К КОТА КОРНИЗ
- К.Б. КОТА БЪЛЮ

### ЗАСТРОЕНИ ПЛОЩИ (ЗП) НА 1 ЕТАЖ

| | |
|---|---|
| АПАРТАМЕНТ А.1.1 - ДВУСТАЕН | 58,9 кв.м |
| АПАРТАМЕНТ А.1.2 - ДВУСТАЕН | 55,4 кв.м |
| АПАРТАМЕНТ А.1.3 - ДВУСТАЕН | 56,6 кв.м |
| АПАРТАМЕНТ Б.1.1 - ДВУСТАЕН | 56,6 кв.м |
| АПАРТАМЕНТ Б.1.2 - ДВУСТАЕН | 55,4 кв.м |
| АПАРТАМЕНТ Б.1.3 - ТРИСТАЕН | 86,4 кв.м |
| ГАРАЖ 1.1 - ДВОЕН | 20,4 кв.м |
| ГАРАЖ 1.2 - ДВОЕН | 22,3 кв.м |
| ГАРАЖ 1.3 - ДВОЕН | 22,4 кв.м |
| ГАРАЖ 1.4 - ДВОЕН | 17,6 кв.м |
| ГАРАЖ 1.5 - ДВОЕН | 20,5 кв.м |
| ГАРАЖ 1.6 - ДВОЕН | 21,0 кв.м |
| ГАРАЖ 1.7 - ДВОЕН | 20,7 кв.м |
| ГАРАЖ 1.8 - ДВОЕН | 20,7 кв.м |
| ГАРАЖ 1.9 - ДВОЕН | 21,0 кв.м |
| ГАРАЖ 1.10 - ДВОЕН | 20,5 кв.м |
| ГАРАЖ 1.11 - ДВОЕН | 17,6 кв.м |
| ГАРАЖ 1.12 - ДВОЕН | 22,4 кв.м |
| **ОБЩО ОБЕКТИ** | |
| **ОБЩИ ЧАСТИ НА ЕТАЖА** | |
| **ЗАСТРОЕНА ПЛОЩ НА ЕТАЖА** | 762,8 кв.м |


ideaLux
арх.Сабина Иванова
0888 23 61 89
office@idealux.eu
гр.София ул."Христо Белчев" 4


ОБЕКТ ЖИЛИЩНА СГРАДА С ГАРАЖИ, ПОДЗЕМНИ ГАРАЖИ И ПОМЕЩЕНИЕ ЗА ТРАФОПОСТ В УПИ IV-3627,3628, кв.44, местност "МАЛИНОВА ДОЛИНА", гр.СОФИЯ

ВЪЗЛОЖИТЕЛ **СОБСТВЕНИК/Т -**
Управител: Славя Михайлов

ИЗПЪЛНИТЕЛ **"ИДЕЯ ЛУКС" ООД**
ПРОЕКТАНТ ул.ет. Двоислава Иванова

ПРОЕКТАНТ **арх. Сабина Иванова**

СЪГЛАСУВАЛИ

| | | |
|---|---|---|
| КОНСТРУКЦИИ | инж.И. Горанов | |
| ГЕОДЕЗИЯ | инж. М. Василева | |
| ЕЛ | инж. П. Дивизова | |
| ТОВК | инж. С. Петелов | |
| В и К | инж. М. Бориджиева | |
| ПБЗ и ПУСО | инж. И. Малеканова | |
| ПБ | инж. П. Игнатов | |
| ПАРКУСТРОЙСТВО | пейз.арх. А. Александров | |
| КТ | инж. М. Спасова | |

| | | | |
|---|---|---|---|
| част | АРХИТЕКТУРНА | мащаб | 1: 50 |
| фаза | ТЕХНИЧЕСКИ ПРОЕКТ | дата | януари 2018г |
| чертеж | **103_О_АРХ_П1** | **РАЗПРЕДЕЛЕНИЕ НА 1 ЕТАЖ** | |