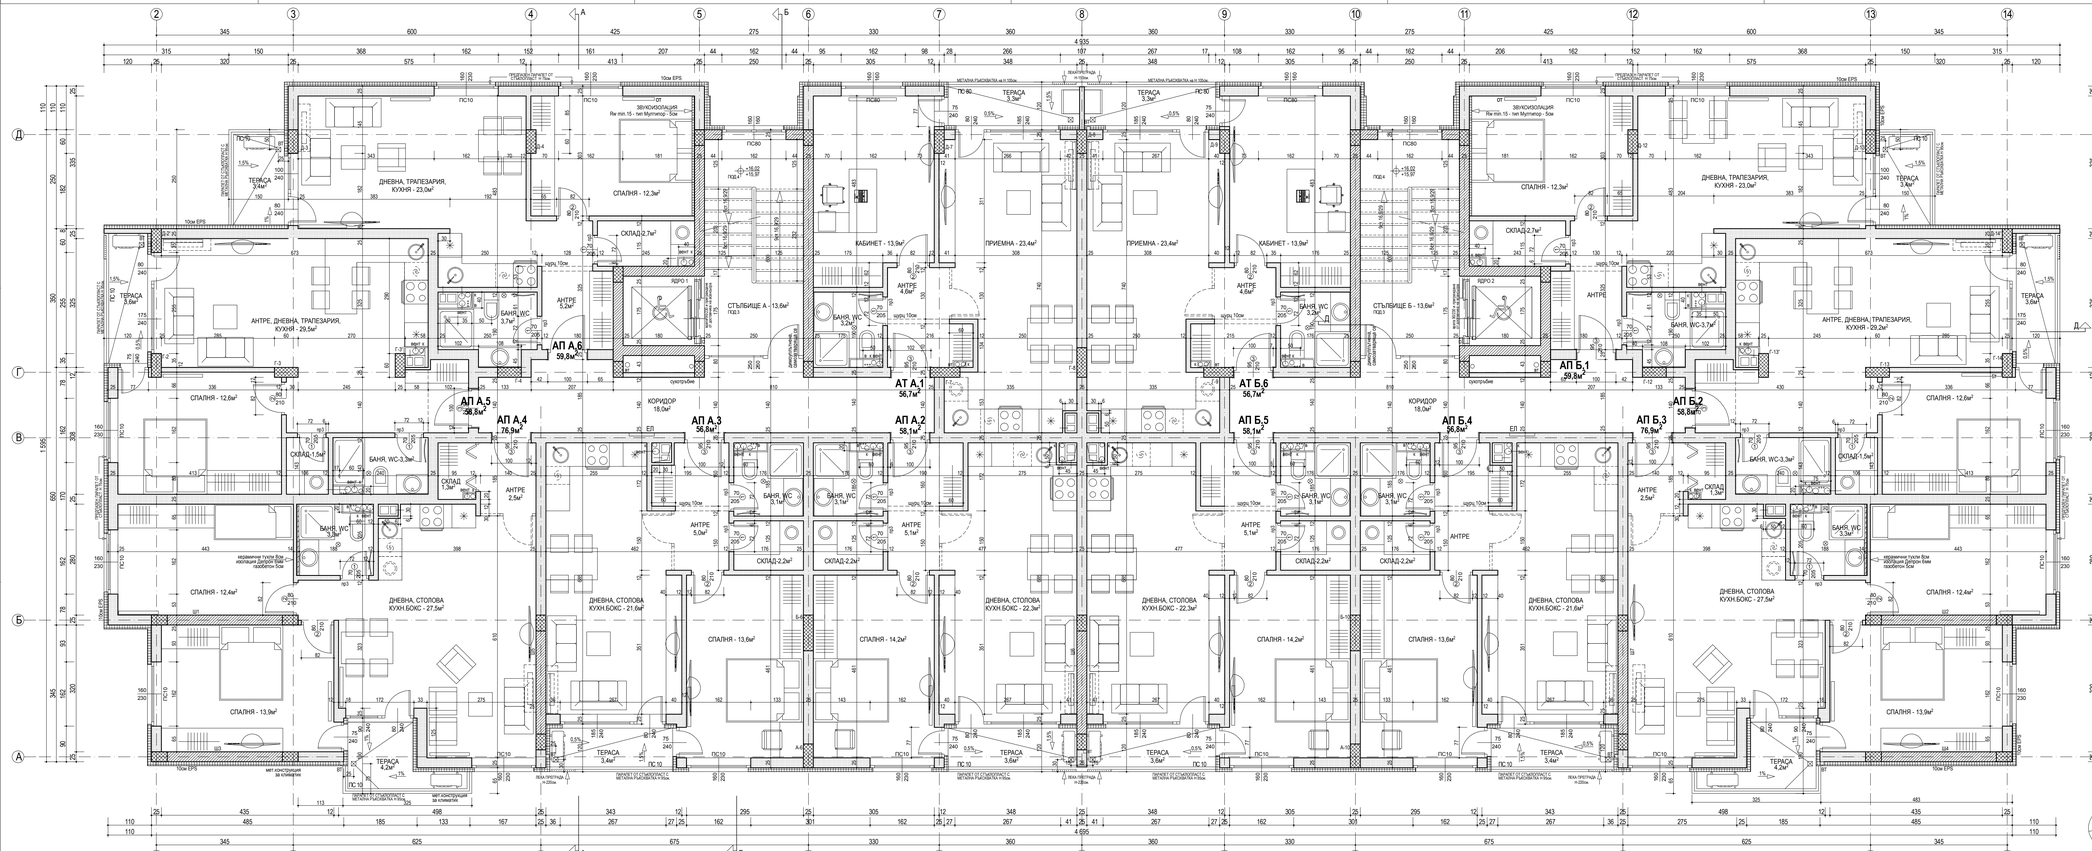


ДОВЪРШИТЕЛНИ РАБОТИ				
ПОМЕЩЕНИЕ	ПОД	СТЕНИ	ТАВАН	ЦОКЪЛ
ДНЕВНА, СТОЛОВА, КУХНЯ, АНТРЕ, ПРИЕМНА	под 1	мазилка, латекова шпакловка	мазилка, латексова шпакловка	
СПАЛНЯ, КАБИНЕТ, СКЛАД	под 1	мазилка, латекова шпакловка	мазилка, латексова шпакловка	
МОКРИ ПОМЕЩЕНИЯ	под 2	мазилка	мазилка, шпакловка	
СТЪЛБИЩЕ, КОРИДОР АСАНСЬОРНО ФОАЙЕ	под 3, 4 гранитогрес	мазилка, пос. шпакловка, латекс	гипскартон, латекс	гранитогрес
ТЕРАСА	под 5, 6 гранитогрес	външна мазилка	външна мазилка	гранитогрес

СИГНАТУРА

- СТ. Б. ЕЛЕМЕНТИ
- ТУХЛЕНА СТЕНА
- СТЕНА от блокчета ITONG
- ОБШИВКА ОТ ГИПСКАРТОН
- КАМЕННА ОБЛИЦОВКА
- ЕФЕКТИВНА ТОПЛОИЗОЛАЦИЯ
- ПС 85 ПОДПРОЗОРЕЧНА СТЕНА - вис. в см
- К 10 ЗА НА КОЛОНА ПО ОДОБРЕН ПРОЕКТ
- ВТ ВОДОСТОЧНА ТРЪБА
- ПОДОВ СИФОН
- верт. щранг ВОДОПРОВОД
- ОТОПИТЕЛНО ТЯЛО
- ТТ ТОПЛИННО ТАБЛО
- верт. щранг КАНАЛ
- верт. щранг ВЕНТИЛАЦИЯ
- +17,22 / +17,15 относителна кота ГОТОВ ПОД / относителна кота СТ БЕТ ПЛОЧА
- К.К. КОТА КОРНИЗ
- К.Б. КОТА БИЛО

ЗАСТРОЕНА ПЛОЩ - 819,8кв.м.

ПЛАН НА 3 - 7 ЕТАЖИ

76,4кв.м	
51,5кв.м	
77,1кв.м	
77,1кв.м	
51,5кв.м	
76,4кв.м	
410,0кв.м	
63,8кв.м	
473,8кв.м	

idealux
тел. (+359) 2 847 2881
office@idealux.com
Software by "ALPHACOM" A

ОБЕКТ ЖИЛИЩНА СГРАДА С ГАРАЖИ, ПОДЗЕМНИ ГАРАЖИ И ПОМЕЩЕНИЕ ЗА ТРАФОПОСТ В УПИ IV-3627,3628, кв. 4А, местност "ХАЛИЯКОВА ДЪБРАВА", гр.СОФИЯ

ВЪЗЛОЖИТЕЛ **СОБСТВЕНИК/ТЕ** -
Управител: Слави Михайлов

ИЗПЪЛНИТЕЛ **"ИДЕЯ ЛУКС" ООД**
ПРОЕКТАНТ ул-тел. Десислава Иванова

ПРОЕКТАНТ **арх. Сабина Иванова**

СЪГЛАСУВАЛИ	
КОНСТРУКЦИИ	инж.И. Горанов
ГЕОДЕЗИЯ	инж. М. Василева
ЕЛ	инж. П. Джонова
ТОВК	инж. С. Петелов
В и К	инж. М. Бородживева
ПБЗ и ПУСО	инж. И. Малеванова
ПБ	инж. П. Игнатов
ПАРКОУСТРОЙСТВО	панд.арх. А. Александров
КТ	инж. М. Спасова

част	**АРХИТЕКТУРНА**	мащаб	1 : 50
фаза	ТЕХНИЧЕСКИ ПРОЕКТ	дата	януари 2018г.
номер	**102_О_АРХ_РБ**	**РАЗПРЕДЕЛЕНИЕ НА 4 ЕТАЖ**	