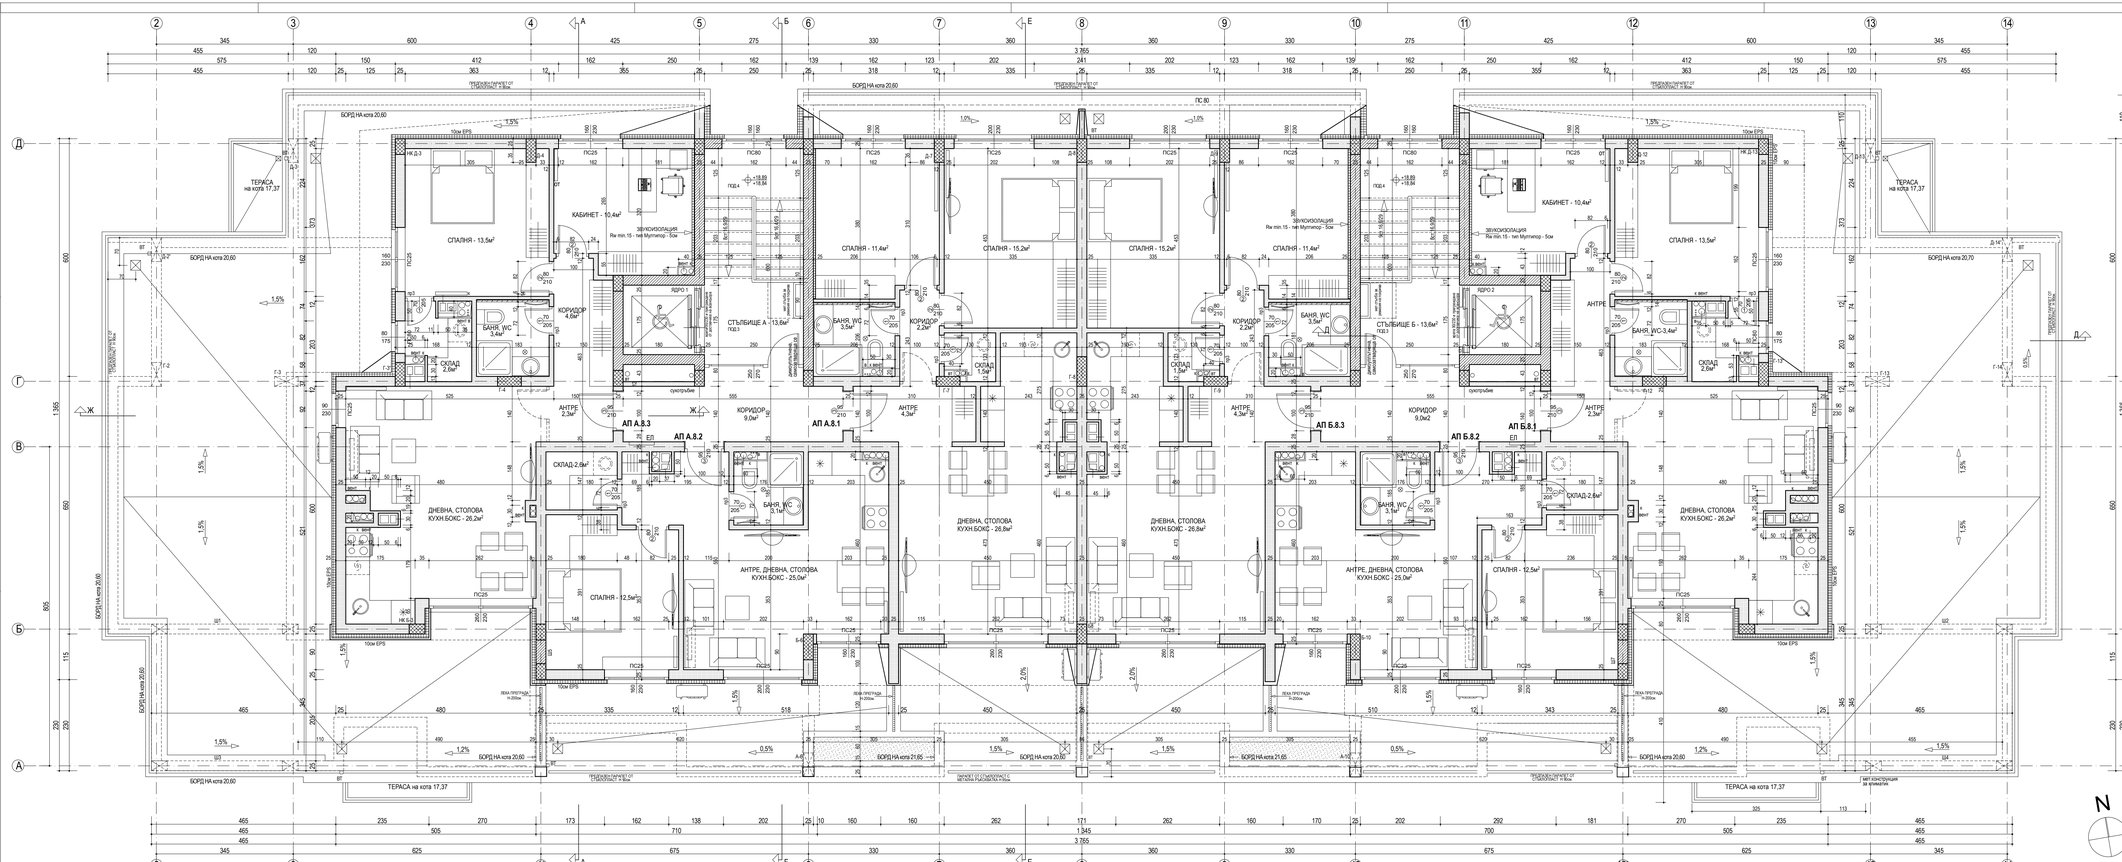

ДОВЪРШИТЕЛНИ РАБОТИ

ПОМЕЩЕНИЕ	ПОД	СТЕНИ	ТАВАН	ЦОКЪЛ
ДНЕВНА, СТОЛОВА, КУХНЯ, АНТРЕ, ПРИЕМНА	под 1	мазилка, гипсова шпаклевка	мазилка, гипсова шпаклевка	
СПАЛНЯ, КАБИНЕТ, СКЛАД	под 1	мазилка, гипсова шпаклевка	мазилка, гипсова шпаклевка	
МОКРИ ПОМЕЩЕНИЯ	под 2	мазилка	мазилка, шпаклевка	граниторис
СТЪЛБИЩЕ, КОРИДОР АСАНСЬОРНО ФОАЙЕ	под 3, 4 граниторис	мазилка,пигс шпаклевка ,латекс	гипскартон, латекс	граниторис
ТЕРАСА	под 5, 6 граниторис	външна мазилка	външна мазилка	граниторис

СИГНАТУРА

- СТ. Б. ЕЛЕМЕНТИ
- ТУХЛЕНА СТЕНА
- СТЕНА от блокчета ITONG
- ОБШИВКА ОТ ГИПСКАРТОН
- КАМЕННА ОБЛИЦОВКА
- ЕФЕКТИВНА ТОПЛОИЗОЛАЦИЯ
- ПС 85 ПОДПРОЗОРЕЧНА СТЕНА - вис. в см
- К 10 НА КОЛОНА ПО ОДОБРЕН ПРОЕКТ
- ВТ ВОДОСТОЧНА ТРЪБА
- ПОДОВ СИФОН
- верт.шахт ВОДОПРОВОД
- ОТОПИТЕЛНО ТЯЛО
- ТТ ТОПЛИННО ТАБЛО
- верт.шахт КАНАЛ
- вент верт.шахт ВЕНТИЛАЦИЯ
- +17.22 / +17.15 относителна кота ГОТОВ ПОД / относителна кота СТ БЕТ ПЛОЧА
- К.К. КОТА КОРНИЗ
- К.Б. КОТА БИЛО

ЗАСТРОЕНИ ПЛОЩИ (ЗП) НА 8 ЕТАЖ

АПАРТАМЕНТ А.8.1 - ТРИСТАЕН	76,4 кв.м
АПАРТАМЕНТ А.8.2 - ДВУСТАЕН	51,5 кв.м
АПАРТАМЕНТ А.8.3 - ТРИСТАЕН	77,1 кв.м
АПАРТАМЕНТ Б.8.1 - ТРИСТАЕН	77,1 кв.м
АПАРТАМЕНТ Б.8.2 - ДВУСТАЕН	51,5 кв.м
АПАРТАМЕНТ Б.8.3 - ТРИСТАЕН	76,4 кв.м
ОБЩО ОБЕКТИ	**410,0 кв.м**
ОБЩИ ЧАСТИ НА ЕТАЖА	**63,8 кв.м**
ЗАСТРОЕНА ПЛОЩ НА ЕТАЖА	**473,8 кв.м**

idealux
тел. (+359) 2 847 2881
office@idealux.com
София ул."КЛЯСИЧЕР" 4

ОБЕКТ ЖИЛИЩНА СГРАДА С ГАРАЖИ, ПОДЗЕМНИ ГАРАЖИ И ПОМЕЩЕНИЯ ЗА ТРЯФОПОСТ В УПИ IV-3627,3628, кв. 44, местност "ЛАЛИНСКА ДОЛИНА", гр.СОФИЯ

ВЪЗЛОЖИТЕЛ **СОБСТВЕНИК Т .**
Управител: Слави Михайлов

ИЗПЪЛНИТЕЛ **"ИДЕЯ ЛУКС" ООД**
ПРОЕКТАНТ ул-тел. Десислава Иванова

ПРОЕКТАНТ **арх. Сабина Иванова**

СЪГЛАСУВАЛИ

КОНСТРУКЦИИ	инж.И. Горанов
ГЕОДЕЗИЯ	инж. М. Василева
ЕЛ	инж. П. Джонова
ТОВК	инж. С. Петелов
В и К	инж. М. Бориджиева
ПБЗ и ПУСО	инж. И. Малеванова
ПБ	инж. П. Игнатов
ПАРКОУСТРОЙСТВО	панц.арх. А. Александров
КТ	инж. М. Спасова

част **АРХИТЕКТУРНА** мащаб 1 : 50
фаза ТЕХНИЧЕСКИ ПРОЕКТ дата януари 2018г.
102_О_АРХ_РБ **РАЗПРЕДЕЛЕНИЕ НА 4 ЕТАЖ**