


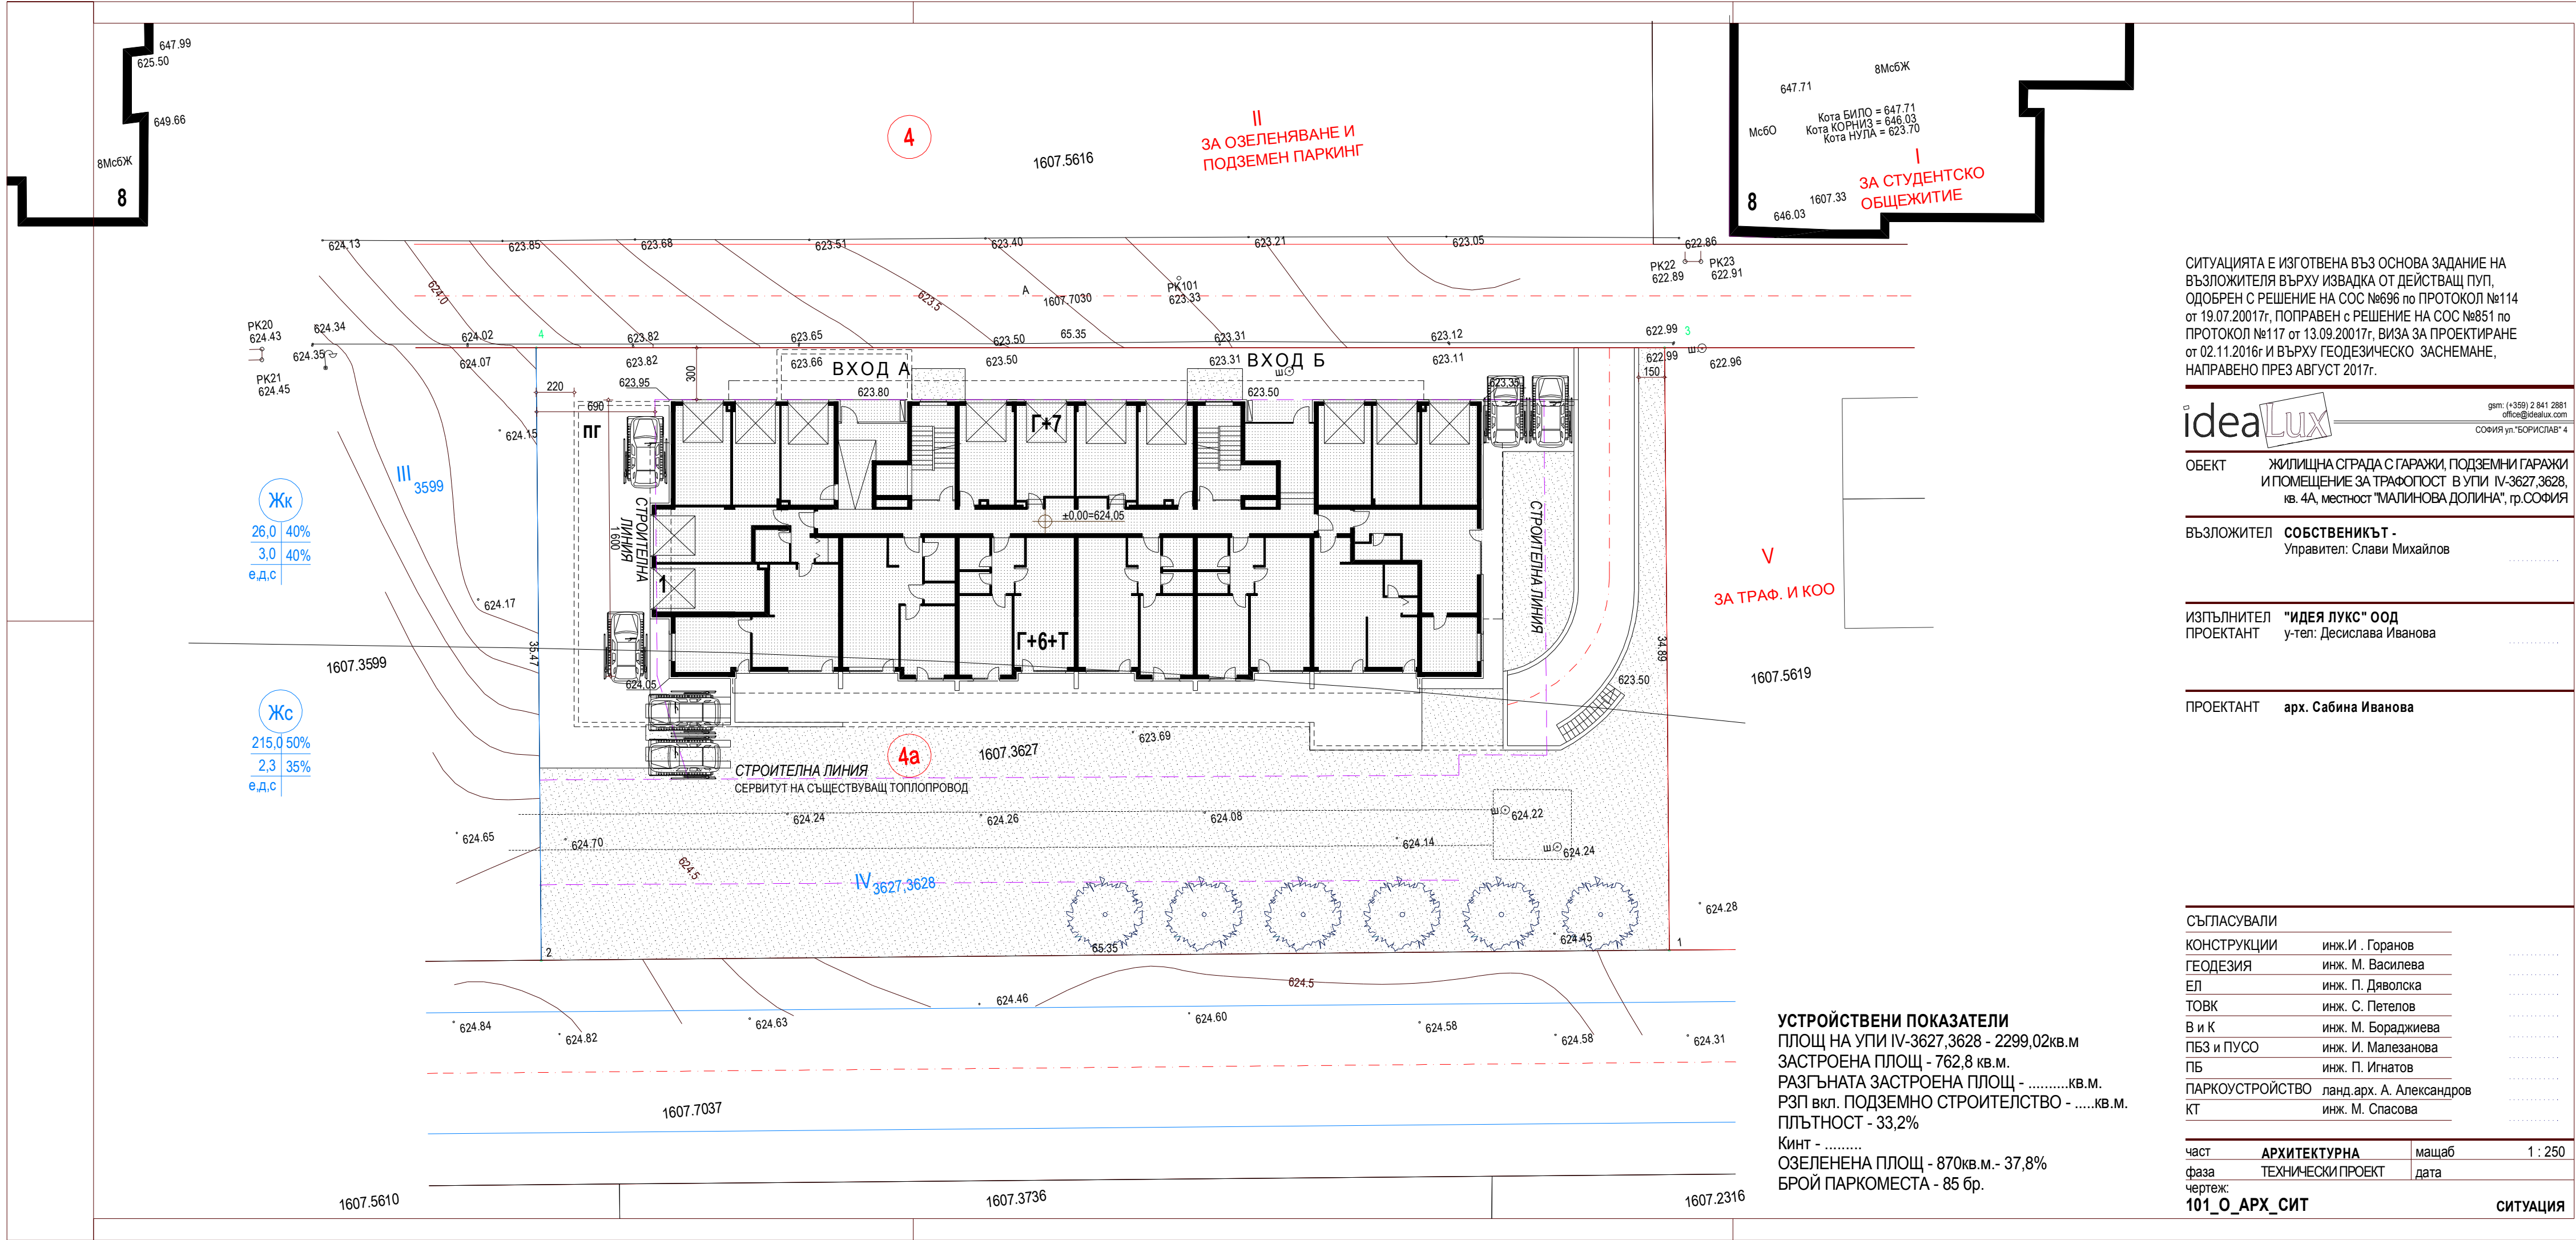

СИТУАЦИЯТА Е ИЗГОТВЕНА ВЪЗ ОСНОВА ЗАДАНИЕ НА
ВЪЗЛОЖИТЕЛЯ ВЪРХУ ИЗВАДКА ОТ ДЕЙСТВАЩ ПУП,
ОДОБРЕН С РЕШЕНИЕ НА СОС №696 по ПРОТОКОЛ №114
от 19.07.20017г., ПОПРАВЕН С РЕШЕНИЕ НА СОС №851 по
ПРОТОКОЛ №117 от 13.09.20017г., ВИЗА ЗА ПРОЕКТИРАНЕ
от 02.11.2016г И ВЪРХУ ГЕОДЕЗИЧЕСКО ЗАСНЕМАНЕ,
НАПРАВЕНО ПРЕЗ АВГУСТ 2017г.

ideaLux
get: (+359) 2 841 2881
office@idealux.com
СОФИЯ ул."БОРИСЛАВ" 4

ОБЕКТ ЖИЛИЩНА СТРАДА С ГАРАЖИ, ПОДЗЕМНИ ГАРАЖИ
И ПОМЕЩЕНИЕ ЗА ТРАФОПОСТ В УПИ IV-3627,3628,
кв. 4А, местност "МАЛИНОВА ДОЛИНА", гр.СОФИЯ

ВЪЗЛОЖИТЕЛ СОБСТВЕНИКЪТ -
Управител: Слави Михайлов

ИЗПЪЛНИТЕЛ "ИДЕЯ ЛУКС" ООД
ПРОЕКТАНТ у-тел: Десислава Иванова

ПРОЕКТАНТ арх. Сабина Иванова

СЪГЛАСУВАЛИ	
КОНСТРУКЦИИ	инж.И . Горанов
ГЕОДЕЗИЯ	инж. М. Василева
ЕЛ	инж. П. Дяволска
ТОВК	инж. С. Петелов
В и К	инж. М. Бораджиева
ПБЗ и ПУСО	инж. И. Малезанова
ПБ	инж. П. Игнатов
ПАРКОУСТРОЙСТВО	ланд.арх. А. Александров
КТ	инж. М. Спасова

част	АРХИТЕКТУРНА	машаб	1 : 250
фаза	ТЕХНИЧЕСКИПРОЕКТ	дата	
чертеж:	101_О_АРХ_СИТ		
	СИТУАЦИЯ		